
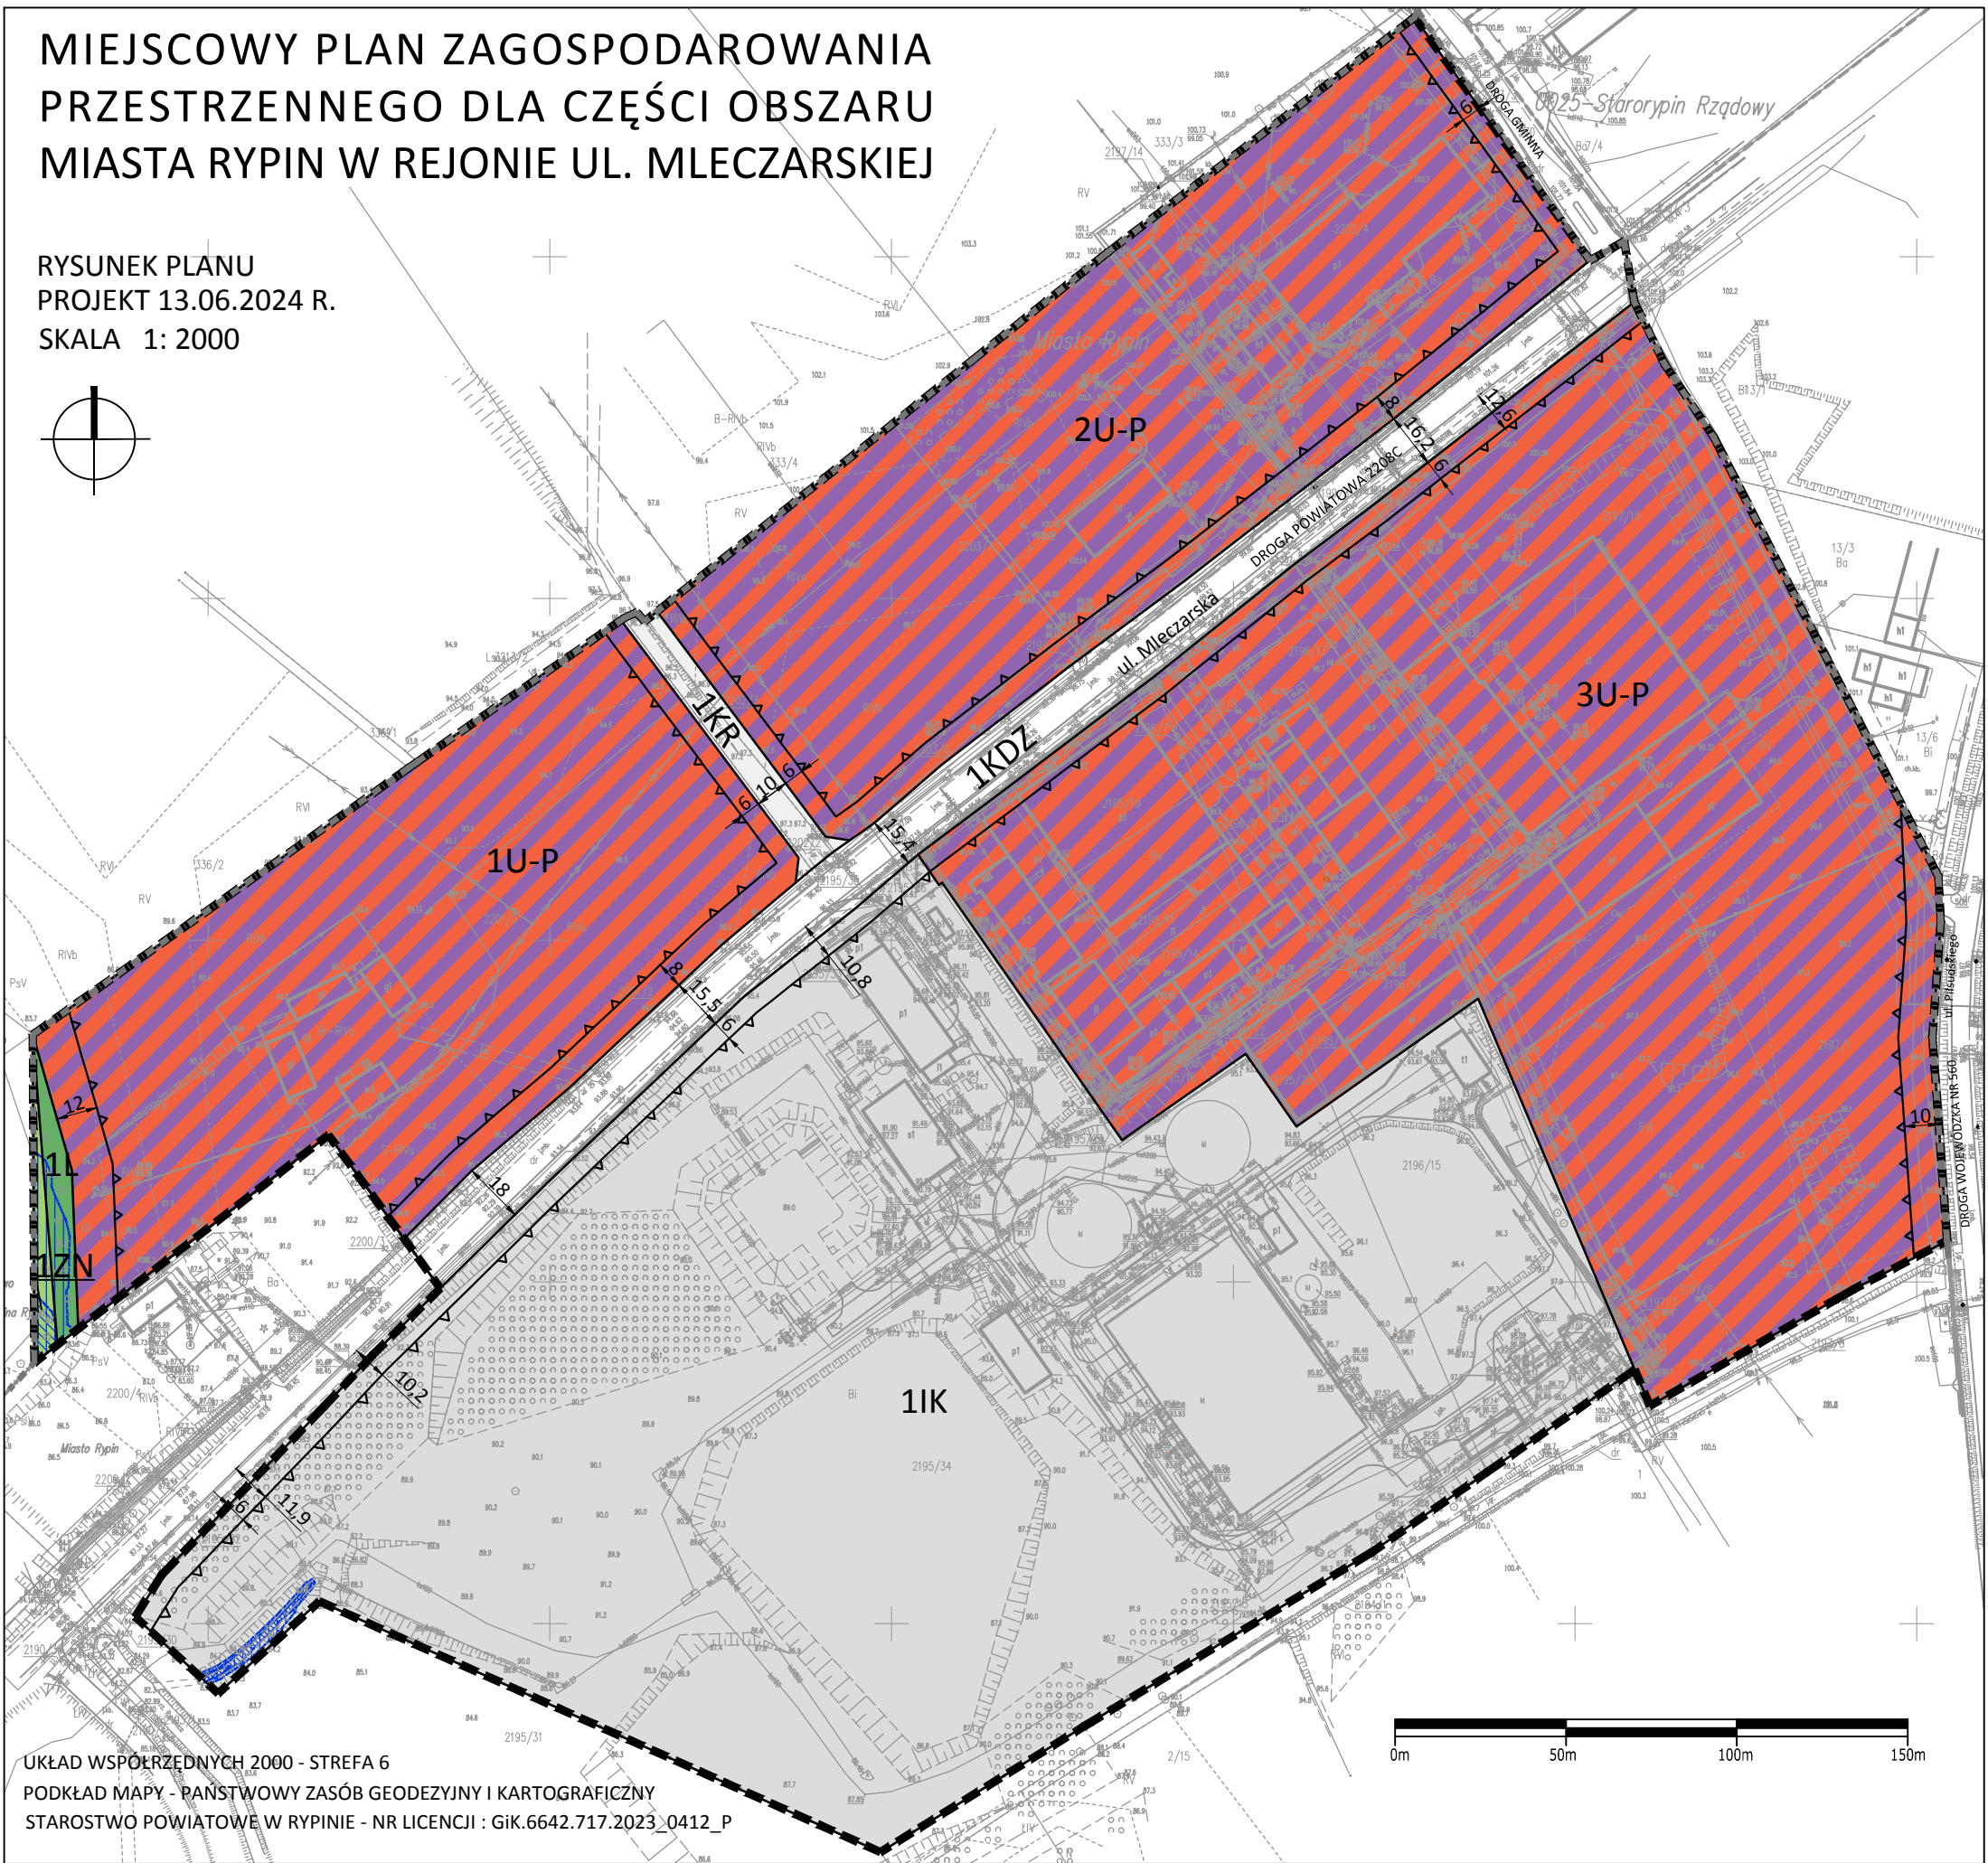


MIEJSCOWY PLAN ZAGOSPODAROWANIA PRZESTRZENNEGO DLA CZĘŚCI OBSZARU MIASTA RYPIN W REJONIE UL. MLECZARSKIEJ

RYСУNEK PLANU
PROJEKT 13.06.2024 R.
SKALA 1: 2000

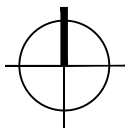

UKŁAD WSPÓŁRZĘDNYCH 2000 - STREFA 6
PODKŁAD MAPY - PAŃSTWOWY ZASÓB GEODEZYJNY I KARTOGRAFICZNY
STAROSTWO POWIATOWE W RYPINIE - NR LICENCJI : GIK.6642.717.2023_0412_P

Z A Ł A C Z N I K N R 1 -
do uchwały nr/...../2024
Rady Miasta Rypin
z dnia 2024 r.

WYRYS ZE STUDIUM UWARUNKOWAŃ I KIERUNKÓW
ZAGOSPODAROWANIA PRZESTRZENNEGO MIASTA RYPIN
(TEKST JEDNOLITY - UCHWAŁA Nr LIX/358/2023 RADY MIASTA RYPIN z dnia 23 stycznia 2023 r.)
SKALA 1:10 000



GRANICA TERENU OBJĘTEGO OPRACOWANIEM MPZP

- granica miasta - granica opracowania
- granice stref polityki przestrzennej
- KO oczyszczalnia ścieków
- P/U zabudowa produkcyjna lub/i usługowa
- pozostała zieleni

OZNACZENIA DO RYSUNKU PLANU:

- GRANICA OBSZARU OBJĘTEGO PLANEM
- LINIA ROZGRANICZAJĄCA TERENY O RÓŻNYM PRZEZNACZENIU LUB RÓŻNYCH ZASADACH ZAGOSPODAROWANIA
- NIEPRZEKRACZALNA LINIA ZABUDOWY
- WYMIARY
- 16,5
- TEREN USŁUG LUB PRODUKCJI
- TEREN KANALIZACJI
- TEREN LASU
- TEREN ZIELENI NATURALNEJ
- TEREN DROGI ZBIORCZEJ
- TEREN KOMUNIKACJI DROGOWEJ WEWNĘTRZNEJ
- OBSZAR SZCZEGÓLNEGO ZAGROŻENIA POWODZIĄ, DLA KTÓREGO PRAWDOP. WYSTĄPIENIA POWODZI JEST WYSOKIE I WYNOSI Q=10%
- OBSZAR SZCZEGÓLNEGO ZAGROŻENIA POWODZIĄ, DLA KTÓREGO PRAWDOP. WYSTĄPIENIA POWODZI JEST ŚREDNIE I WYNOSI Q=1%
- OBSZAR ZAGROŻENIA POWODZIĄ, DLA KTÓREGO PRAWDOPODOBIEŃSTWO WYSTĄPIENIA POWODZI JEST NISKIE I WYNOSI Q=0,2%

ul. Mleczarska NAZWY WŁASNE ULIC
GRANICA ADMINISTRACYJNA MIASTA RYPIN